

ΕΦΗΜΕΡΙΔΑ ΤΗΣ ΚΥΒΕΡΝΗΣΕΩΣ

ΤΗΣ ΕΛΛΗΝΙΚΗΣ ΔΗΜΟΚΡΑΤΙΑΣ

22 Οκτωβρίου 2018 | ΤΕΥΧΟΣ Α.Α.Π. | Αρ. Φύλλου **244**

ΤΕΥΧΟΣ ΑΝΑΓΚΑΣΤΙΚΩΝ ΑΠΑΛΛΟΤΡΙΩΣΕΩΝ ΚΑΙ ΠΟΛΕΟΔΟΜΙΚΩΝ ΘΕΜΑΤΩΝ

ΠΕΡΙΕΧΟΜΕΝΑ

ΑΠΟΦΑΣΕΙΣ

ΑΠΟΦΑΣΕΙΣ

Αριθμ. ΔΔΠ0016545 ΕΞ2018/3-10-2018 (1)

Αναγκαστική απαλλοτρίωση ακινήτων για αρχαιολογικούς σκοπούς στη συμβολή των οδών Αγίου Φωτίου και Σκαραμαγκά στην πόλη της Χίου του Δήμου Χίου, Περιφέρειας Βορείου Αιγαίου.

ΟΙ ΥΦΥΠΟΥΡΓΟΙ ΟΙΚΟΝΟΜΙΚΩΝ - ΠΟΛΙΤΙΣΜΟΥ ΚΑΙ ΑΘΛΗΤΙΣΜΟΥ

Έχοντας υπόψη:

1. Τις διατάξεις του ν. 2882/2001 (ΦΕΚ 17/Α΄) «Κώδικας Αναγκαστικών Απαλλοτριώσεων Ακινήτων» όπως ισχύουν.

2. Τις διατάξεις του ν. 3028/2002 (ΦΕΚ 153/Α/2002) «Για την προστασία των Αρχαιοτήτων και εν γένει της Πολιτιστικής Κληρονομιάς».

3. Το ΥΠΠΟΑ/ΓΔΟΥ/ΔΠΥΑΤΠ/ΤΑΑΑ/Φ. 35/486912/43432/8003/1852/20-11-2017 έγγραφο του Υπουργείου Πολιτισμού και Αθλητισμού και τα συνημμένα σ΄αυτό στοιχεία, με το οποίο ζητείται η κήρυξη αναγκαστικής απαλλοτρίωσης ακινήτων για αρχαιολογικούς σκοπούς στην πόλη της Χίου του Δήμου Χίου, Περιφέρειας Βορείου Αιγαίου.

4. Τη γνώμη του Κεντρικού Αρχαιολογικού Συμβουλίου υπέρ της έγκρισης της απαλλοτρίωσης, όπως διατυπώνεται στην αριθμ. 11/24-04-2012 (θέμα 32ο) συνεδρίασή του.

5. Την ΔΙΟΙΚ/Β/9859/26-06-2017 Βεβαίωση Πίστωσης του Ταμείου Αρχαιολογικών Πόρων και Απαλλοτριώσεων του Υπουργείου Πολιτισμού και Αθλητισμού.

6. Το 61021/03-10-2017 έγγραφο της Δ/νσης Δασών Χίου, σύμφωνα με το οποίο η απαλλοτριούμενη έκταση δεν εμπίπτει στις διατάξεις της δασικής νομοθεσίας.

7. Το 4394/14-08-2017 έγγραφο της Δ/νσης Αγροτικής Οικονομίας και Κτηνιατρικής Π.Ε. Χίου της Περιφέρειας Βορείου Αιγαίου, σύμφωνα με το οποίο η προς απαλλοτρίωση έκταση δεν αποτελεί γεωργική γη.

8. Το α.π.27704/10-08-2017 έγγραφο του Δήμου Χίου περί τοιχοκόλλησης της ανακοίνωσης της απαλλοτρίωσης.

9. Την δημοσίευση της ανακοίνωσης της απαλλοτρίωσης στην τοπική εφημερίδα «Η ΑΛΗΘΕΙΑ», φύλλο της 14-08-2017.

10. Το π.δ. 185/2009 (ΦΕΚ 213/2009 Α΄) ΄Ανασύσταση Υπουργείου Οικονομικών κ.λπ.

11. Τις διατάξεις του άρθρου 20 του ν. 3965/2011 (ΦΕΚ 113/2011 Α΄) περί σύστασης Γενικής Γραμματείας Δημόσιας Περιουσίας.

12. Το π.δ. 85/2012 (ΦΕΚ 141/2012 Α΄) ΄Περί ίδρυσης και μετονομασίας Υπουργείων, μεταφορά και κατάργηση υπηρεσιών΄ όπως τροποποιήθηκε με το π.δ. 118/2013 (ΦΕΚ 152/2013 Α΄).

13. Το π.δ. 125/2016 (ΦΕΚ 210/2016 Α΄) «Διορισμός Υπουργών, Αναπληρωτών Υπουργών και Υφυπουργών».

14. Την ΥΠΟΙΚ0010218ΕΞ2016/14-11-2016 (ΦΕΚ 3696/2016 Β΄) κοινή απόφαση του Πρωθυπουργού και του Υπουργού Οικονομικών «Ανάθεση αρμοδιοτήτων στην Υφυπουργό Οικονομικών Αικατερίνη Παπανάτσιου».

15. Την αριθμ. ΥΠΠΟΑ/ΓΡΥΠ/130027/2973/26-3-2018 κοινή υπουργική απόφαση του Πρωθυπουργού και της Υπουργού Πολιτισμού και Αθλητισμού (ΦΕΚ 1121/τ.Β΄/27-3-2018) περί ανάθεσης αρμοδιοτήτων στον Υφυπουργό Πολιτισμού και Αθλητισμού Κωνσταντίνο Στρατή.

16. Τις διατάξεις του π.δ. 142/2017 (ΦΕΚ 181 Α΄) «Οργανισμός Υπουργείου Οικονομικών».

17. Την ΕΜΠ 227/0004/4-4-2018 (ΦΕΚ 195 ΥΟΔΔ) απόφαση του Πρωθυπουργού και του Υπουργού Οικονομικών σχετικά με το Διορισμό του Αθανάσιου Δημάκη του Παναγιώτη στη θέση του μετακλητού Γεν. Γραμματέα Δημόσιας Περιουσίας του Υπουργείου Οικονομικών.

18. Το π.δ. 4/2018 «Οργανισμός Υπουργείου Πολιτισμού και Αθλητισμού» (ΦΕΚ 7 Α΄).

19. Το π.δ. 22/2018 «Διορισμός Υπουργών, Αναπληρωτή Υπουργού και Υφυπουργών» (ΦΕΚ Α΄37).

20. Την αριθμ. ΥΠΠΟΑ/ΓΡ.ΥΠ/130027/2973/26.3.2018 απόφαση Πρωθυπουργού και Υπουργού Πολιτισμού και Αθλητισμού «Ανάθεση αρμοδιοτήτων στον Υφυπουργό Πολιτισμού και Αθλητισμού Κωνσταντίνο Στρατή» (ΦΕΚ Β΄ 1121), αποφασίζουμε:

Κηρύσσουμε αναγκαστική απαλλοτρίωση ακινήτων συνολικής έκτασης 625,32 τ.μ., για αρχαιολογικούς σκοπούς, στη συμβολή των οδών Αγίου Φωτίου και Σκαραμαγκά στην πόλη της Χίου του Δήμου Χίου, Περιφέρειας Βορείου Αιγαίου, όπως αυτά απεικονίζονται σε κλίμακα 1:100 στο από Ιουνίου 2013 αριθμ. 3477 κτηματολογικό διάγραμμα-πίνακα της Διεύθυνσης Αποτυπώσεων και Συντηρήσεως Κτιρίων του Υπουργείου Παιδείας και Θρησκευμάτων, Πολιτισμού και Αθλητισμού, με στοιχεία Α5, Α4, Α20, Α21, Α22, Α23, Α24, Α25, Α26, Α27, Α28, Α5 (ακίνητο1) και Α1, Α2, Α3, Α4, Α5, Α6, Α7, Α8, Α9, Α10, Α11, Α12, Α13, Α14, Α15, Α16, Α17, Α18, Α19, Α1 (ακίνητο2), το οποίο συντάχθηκε από τους Κλωνιζάκη Σταυρούλα και Κόνη Παναγιώτη και θεωρήθηκε από τον Προϊστάμενο της Διεύθυνσης Αποτυπώσεων και Συντηρήσεως Κτιρίων Νικόλαο Τρικαλινό στις 03-06-13.

Η απαλλοτρίωση κηρύσσεται υπέρ του Ελληνικού Δημοσίου και με δαπάνη του Ταμείου Αρχαιολογικών Πόρων και Απαλλοτριώσεων και θα βαρύνει τον ΚΑΕ 971951 του προϋπολογισμού του.

Τα ανωτέρω ακίνητα ανήκουν κατά φερόμενη κυριότητα στους Γεώργιο Λύσανδρο, Ελευθερία και Μαρία Καλλέργη.

Η απόφαση αυτή ισχύει από τη δημοσίευσή της στην Εφημερίδα της Κυβερνήσεως.

Η απόφαση αυτή να δημοσιευθεί στην Εφημερίδα της Κυβερνήσεως.

Αθήνα, 25 Σεπτεμβρίου 2018

Οι Υφυπουργοί

Οικονομικών	Πολιτισμού και Αθλητισμού
ΑΙΚΑΤΕΡΙΝΗ ΠΑΠΑΝΑΤΣΙΟΥ	**ΚΩΝΣΤΑΝΤΙΝΟΣ ΣΤΡΑΤΗΣ**

Αριθμ. ΔΟΥ/οικ/5185 (2)

Αποχαρακτηρισμός του οδικού τμήματος της Επαρχιακής Οδού (29): «Αιδηψός-Γιάλτρα-Λιχάς», που διέρχεται από τον οικισμό του Αγ. Νικολάου (Δήμος Ιστιαίας-Αιδηψού), με αφετηρία την συμβολή της με την αρχική χάραξη της Ε.Ο. 77: «Χαλκίς-Ιστιαία-Αιδηψός» (οικισμός Αιδηψού) και πέρας την συμβολή της με την νέα παράκαμψη του οικισμού Αγ. Νικολάου (Επ. Οδός 29).

Ο ΥΠΟΥΡΓΟΣ ΥΠΟΔΟΜΩΝ ΚΑΙ ΜΕΤΑΦΟΡΩΝ

Έχοντας υπόψη:

1. Το π.δ. 63/2005 (Α΄ 98) «Κωδικοποίηση της Νομοθεσίας για την Κυβέρνηση και τα Κυβερνητικά Όργανα», όπως τροποποιήθηκε με το ν. 4320/2015 (Α΄ 29) και ισχύει.

2. Το ν. 2503/1997 (Α΄ 107) «Διοίκηση, οργάνωση, στελέχωση της Περιφέρειας, ρύθμιση θεμάτων για την Τοπική Αυτοδιοίκηση και άλλες διατάξεις».

3. Το ν. 3852/2010 (Α΄ 87) «Νέα Αρχιτεκτονική της Αυτοδιοίκησης και της Αποκεντρωμένης Διοίκησης - Πρόγραμμα Καλλικράτης».

4. Την κοινή απόφαση Δ16α/04/773/29.11.1990 του Υπουργού Προεδρίας και αναπληρωτή Υπουργού ΠΕ.ΧΩ.ΔΕ. «Περί εξαίρεσης διοικητικών πράξεων ή εγγράφων από τον κανόνα των τριών υπογραφών».

5. Το ν. 3155/1955 (Α΄ 63) «Περί κατασκευής και συντηρήσεως Οδών» και τα εκτελεστικά του διατάγματα.

6. Το β.δ. της 9.8.1955 «Περί Καθορισμού των Εθνικών Οδών κατά τις διατάξεις του ν. 3155/1955» και την απόφαση Γ 25871/9.7.63 του Υπουργού Δημοσίων Έργων «Περί αριθμήσεως των Εθνικών Οδών».

7. Το β.δ. της 6.2.1956 (Α΄ 47) «Περί Καθορισμού των Επαρχιακών Οδών των νομών του κράτους κατά τις διατάξεις του ν. 3155/1955».

8. Το ν. 1418/1984 (Α΄23) «Δημόσια Έργα και ρυθμίσεις συναφών θεμάτων» και ειδικότερα την παρ.3 του άρθρου 25, η οποία διατηρείται σε ισχύ, καθόσον σύμφωνα με την παρ. 4 του άρθρου 377 του ν. 4412/2016 δεν είναι αντίθετη και δεν ρυθμίζει με διαφορετικό τρόπο θέματα του υπόψη νόμου.

9. Την εγκύκλιο 18/1999 με την ΔΜΕΟ/ε/516/10.5.1999 «Περί χαρακτηρισμού οδών ως Εθνικών ή Επαρχιακών» σύμφωνα με το άρθρο 25, παρ. 3 του ν. 1418/1984.

10. Το β.δ. 465/1970 «Περί όρων και προϋποθέσεων εγκαταστάσεως και λειτουργίας αντλιών καυσίμων προ πρατηρίων κειμένων εκτός εγκεκριμένων σχεδίων πόλεων και κωμών ή εκτός κατοικημένων εν γένει περιοχών και περί κυκλοφοριακής συνδέσεως εγκαταστάσεων μετά των οδών», όπως τροποποιήθηκε και ισχύει σήμερα με το π.δ. 118/2006.

11. Το ν. 653/1977 (Α΄ 214) «Περί υποχρεώσεως των παρόδιων ιδιοκτητών για την διάνοιξη Εθνικών Οδών κ.λπ.» όπως τροποποιήθηκε και συμπληρώθηκε μέχρι σήμερα και το π.δ. 929/1979 (Α΄259) «Περί εκτελέσεως του άρθρου 1 του ν. 653/1977».

12. Το π.δ. 209/1998 «Λήψη μέτρων για την ασφάλεια υπεραστικής συγκοινωνίας».

13. Την απόφαση ΔΜΕΟ/ε/ο/266/9.3.95 (Β΄ 293) του Υπουργού Περιβάλλοντος Χωροταξίας και Δημοσίων Έργων «Περί Ανακατάταξης Επαρχιακού Οδικού Δικτύου των Νομών της Χώρας».

14. Την απόφαση ΔΜΕΟ/ε/οικ/1308/15.12.1995 (Β΄30) του Υπουργού Περιβάλλοντος Χωροταξίας και Δημοσίων Έργων «Κατάταξη Εθνικών Οδών περιφερειών Αττικής, Στερεάς Ελλάδας, Θεσσαλίας, Ηπείρου, Μακεδονίας και Θράκης σε Βασικό (Πρωτεύον), Δευτερεύον και Τριτεύον Εθνικό Οδικό Δίκτυο».

15. Το π.δ. 70/2015, άρθρο 3 (Α΄ 114) σύμφωνα με το οποίο το Υπουργείο Υποδομών Μεταφορών και Δικτύων που είχε συγχωνευθεί σε Υπουργείο Οικονομίας, Υποδομών, Ναυτιλίας και Τουρισμού, ανασυνιστάται σε Υπουργείο Υποδομών Μεταφορών και Δικτύων.

16. Το π.δ. 123/2016, άρθρο 4 (Α΄ 208) σύμφωνα με το οποίο το Υπουργείο Υποδομών Μεταφορών και Δικτύων, μετονομάζεται σε Υπουργείο Υποδομών και Μεταφορών, σε συνδυασμό με το άρθρο 3 του π.δ. 70/2015 (Α΄ 114).

17. Το π.δ. 125/2016, (Α΄210) «Διορισμός Υπουργών, Αναπληρωτών Υπουργών και Υφυπουργών».

18. Το π.δ. 123/2017 (Α΄151) «Οργανισμός του Υπουργείου Υποδομών και Μεταφορών».

19. Την απόφαση Δ13/οικ/471/13.11.2017, του Υπουργού Υποδομών και Μεταφορών, «Καθορισμός αρμοδιοτήτων της Διεύθυνσης Οδικών Υποδομών (Δ13) του π.δ. 123/2017 σε ότι αφορά τις υφιστάμενες, τις υπό ανάθεση και τις προς δημοπράτηση συμβάσεις αρμοδιότητας της τέως Διεύθυνσης Οδικών Υποδομών (Δ.Ο.Υ.) του καταργηθέντος π.δ. 109/2014».

20. Την αριθμ. οικ.268/29.5.2017 (Β΄ 1911) απόφαση του Υπουργού Υποδομών και Μεταφορών «Μεταβίβαση δικαιώματος υπογραφής με εντολή Υπουργού ή Υφυπουργού...».

21. Την ανάγκη αποχαρακτηρισμού της οδού που αναφέρεται στο θέμα, για να εναρμονίζονται οι ανάλογες νομοθετικές διατάξεις.

Αφού είδαμε:

1. Το β.δ. της 6.2.1956 (Α΄47) «Περί καθορισμού των Επαρχιακών Οδών των νομών του κράτους κατά τις διατάξεις του ν. 3155/1955» με το οποίο καθορίστηκε ως επαρχιακή οδός 29 «Αιδηψός-Γιάλτρα-Λιχάς».

2. Την απόφαση ΔΜΕΟ/ε/ο/266/9.3.1995 (Β΄ 293) του Υπουργού ΠΕ.ΧΩ.Δ.Ε. με την οποία κατατάσσεται στο Πρωτεύον Επαρχιακό Οδικό Δίκτυο του Νομού Ευβοίας η επαρχιακή οδός 29 «Αιδηψός (από χθ. 149+700 Εθν. Οδού Χαλκίδας-Αιδηψού)-Γιάλτρα-Λιχάδα».

3. Την απόφαση ΔΟΥ/οικ/4991/21.9.2017 (ΑΔΑ: 785Ψ465ΧΘΞ-ΚΗΓ) του Υπουργού Υποδομών και Μεταφορών με την οποία χαρακτηρίζεται η νέα παράκαμψη του οικισμού Αγ. Νικολάου του Δήμου ιστιαίας-Αιδηψού του Νομού Ευβοίας ως τμήμα του Πρωτεύοντος Επαρχιακού Οδικού Δικτύου με αρίθμηση 29: «Αιδηψός-Γιάλτρα-Λιχάς».

4. Την 320/2016 (ΑΔΑ:643ΥΩΕ7-Ε2Θ) απόφαση του Δημοτικού Συμβουλίου του Δήμου Ιστιαίας-Αιδηψού που αποφασίζει παμψηφεί και αποδέχεται τον αποχαρακτηρισμό της παλαιάς παραλιακής οδού Αιδηψού-Λιχάδα στον οικισμό Αγ. Νικολάου του Δήμου τους και την ένταξη του στο Δημοτικό Οδικό Δίκτυο.

5. Το οικ. 53612/902/16.3.2017 της Δ/νσης Τεχνικών Έργων Π.Ε. Ευβοίας της Περιφέρειας Στερεάς Ελλάδας που εισηγείται στο Περιφερειακό Συμβούλιο Στερεάς Ελλάδας τον αποχαρακτηρισμό της παραλιακής οδού Αιδηψός-Λιχάδα στον οικισμό Αγ. Νικολάου, του Δήμου Ιστιαίας-Αιδηψού.

6. Την 48/2017 (ΑΔΑ:ΩΡΣΨ7ΛΗ-ΣΩ0) απόφαση του Περιφερειακού Συμβουλίου της Περιφέρειας Στερεάς Ελλάδας στην οποία αποφασίζεται ομόφωνα ο αποχαρακτηρισμός της παλαιάς παραλιακής οδού Αιδηψός-Λιχάδα στον οικισμό Αγ. Νικολάου, του Δήμου Ιστιαίας-Αιδηψού.

7. Το ΥΠΠΟΑ/ΓΔΑΠΚ/ΕΦΑΕΥΒ/517230/343673/5056/8.1.2018 έγγραφο της Εφορίας Αρχαιοτήτων Ευβοίας του Υπουργείου Πολιτισμού και Αθλητισμού με το οποίο συμφωνεί με τον αποχαρακτηρισμό της παραλιακής οδού.

8. Το 1739/2017/16.1.2018 έγγραφο της Υπηρεσίας Δόμησης του Δήμου Ιστιαίας-Αιδηψού του Νομού Ευβοίας που αναφέρεται στο Πολεοδομικό καθεστώς του προς αποχαρακτηρισμό τμήματος (από θέση «Ρούγα» έως θέση «Πλακιά»).

9. Το οικ.23380/404/30.1.2018 έγγραφο της Δ/νσης Τεχνικών Έργων Π.Ε. Ευβοίας της Περιφέρειας Στερεάς Ελλάδας, με το οποίο αιτείται τον αποχαρακτηρισμό της παλαιάς παραλιακής οδού Αιδηψός-Λιχάδα, στον οικισμό Αγ. Νικολάου, του Δήμου Ιστιαίας-Αιδηψού και αποστέλλει σχετικά δικαιολογητικά.

10. Το τοπογραφικό διάγραμμα που θεώρησε η Δ/νση Τεχνικών Υπηρεσιών του ν.Ευβοίας της Περιφέρειας Στερεάς Ελλάδας, κλίμακας 1:5000 με τίτλο «ΒΕΛΤΙΩΣΗ ΟΔΟΥ ΑΓ. ΝΙΚΟΛΑΟΣ-ΓΙΑΛΤΡΑ-ΑΓ.ΓΕΩΡΠΟΣ ΛΙΧΑΔΑΣ ΜΕ ΠΑΡΑΚΑΜΨΗ ΓΙΑΛΤΡΩΝ».

11. Το Δ13/657/1.3.2018 έγγραφο όπου η Διεύθυνση Οδικών Υποδομών του Υπουργείου Υποδομών και Μεταφορών ζητά επιπλέον δικαιολογητικά.

12. Την 95/2018 (ΑΔΑ:ΩΝΚΡΩΕ7-8ΒΗ) απόφαση του Δημοτικού Συμβουλίου του Δήμου Ιστιαίας-Αιδηψού στην οποία αποφασίζεται ομόφωνα ο αποχαρακτηρισμός της παλαιάς Επαρχιακής οδού Αιδηψός-Λιχάδα και συγκεκριμένα από την συμβολή της Επαρχιακής οδού 29 με την Εθνική Οδό 77 στο χωριό Αιδηψός, η οποία στην συνέχεια διέρχεται μέσα από τον οικισμό του Αγ. Νικολάου του Δήμου Ιστιαίας-Αιδηψού και ακολουθώντας την παραλιακή οδό προς Λιχάδα καταλήγει στην συμβολή με την νέα παράκαμψη (Πρωτεύον Επαρχιακό δίκτυο με αρίθμηση 29) του οικισμού Αγ. Νικολάου.

13. Το 92554/1850/24.4.2018 έγγραφο της Δ/νσης Τεχνικών Έργων Π.Ε. Ευβοίας της Περιφέρειας Στερεάς Ελλάδας με το οποίο εισηγείται στο Περιφερειακό Συμβούλιο Στερεάς Ελλάδας τον αποχαρακτηρισμό της παλαιάς οδού Αιδηψός-Λιχάδα στον οικισμό Αγ. Νικολάου, του Δήμου Ιστιαίας-Αιδηψού.

14. Το 555/2.5.2018 έγγραφο της Υπηρεσίας Δόμησης του Δήμου Ιστιαίας-Αιδηψού του Νομού Ευβοίας το οποίο αναφέρεται στο πολεοδομικό καθεστώς του προς αποχαρακτηρισμό οδικού τμήματος.

15. Την 148/2018 (ΑΔΑ:ΩΦΛΒ7ΛΗ-ΡΦ7) απόφαση του Περιφερειακού Συμβουλίου της Περιφέρειας Στερεάς Ελλάδας που αποφασίζεται ομόφωνα ο αποχαρακτηρισμός από το επαρχιακό δίκτυο του τμήματος της παλαιάς παραλιακής οδού Αιδηψός-Λιχάδα, από τη συμβολή της επαρχιακής οδού αρ.29 με την Εθνική οδό 77 στο χωριό Αιδηψός η οποία διέρχεται μέσα από τον οικισμό του Αγ. Νικολάου του Δήμου Ιστιαίας-Αιδηψού έως τη θέση «Ρούγα».

16. Το ΥΠΠΟΑ/ΓΔΑΠΚ/ΕΦΑΕΥΒ/ΤΠΚΑΜ/279312/200141/2370/171/12.6.2018 έγγραφο της Εφορίας Αρχαιοτήτων Ευβοίας του Υπουργείου Πολιτισμού και Αθλητισμού το οποίο συμφωνεί με τον αποχαρακτηρισμό της παραλιακής οδού Αιδηψού-Λιχάδα στην περιοχή του οικισμού Αγ. Νικολάου.

17. Το 62308/1227/14.6.2018 έγγραφο της Δ/νσης Τεχνικών Έργων Π.Ε. Ευβοίας της Περιφέρειας Στερεάς Ελλάδας όπου αποστέλλει συμπληρωματικά δικαιολογητικά για τον εν θέματι αποχαρακτηρισμό.

18. Το τοπογραφικό διάγραμμα που θεώρησε η Δ/νση Τεχνικών Υπηρεσιών Νομού Ευβοίας της Περιφέρειας Στερεάς Ελλάδας, κλίμακας 1:5000 με τίτλο «ΒΕΛΤΙΩΣΗ ΟΔΟΥ ΑΓ. ΝΙΚΟΛΑΟΣ - ΓΙΑΛΤΡΑ - ΑΓ. ΓΕΩΡΓΙΟΣ ΛΙΧΑΔΑΣ ΜΕ ΠΑΡΑΚΑΜΨΗ ΓΙΑΛΤΡΩΝ», του τοπογράφου Μηχανικού Ιωάννη Ρούσσου. Το τοπογραφικό διάγραμμα περιέχει βεβαίωση ότι η περιοχή προς αποχαρακτηρισμό δεν υπόκειται σε περιορισμούς της Δασικής Νομοθεσίας σύμφωνα με τους αναρτημένους δασικούς χάρτες της ΕΚΧΑ ΑΕ.

19. Το ΔΟΥ/3169/27.6.2018 έγγραφο της Διεύθυνσης Οδικών Υποδομών με το οποίο ζητά συμπληρωματικά Τεχνική Έκθεση για το προς αποχαρακτηρισμό οδικό τμήμα.

20. Το 153620/3402/03.7.2018 έγγραφο της Δ/νσης Τεχνικών Έργων Π.Ε. Ευβοίας της Περιφέρειας Στερεάς Ελλάδας με το οποίο αποστέλλει συμπληρωματικά Τεχνική Έκθεση για το προς αποχαρακτηρισμό οδικό τμήμα. Σύμφωνα με την οποία, το προς αποχαρακτηρισμό οδικό τμήμα με αρχή την ΧΘ.0+000 (συντεταγμένες Χ=416.835,25 Υ=4.303.557,25) και πέρας ΧΘ.2+700 (συντεταγμένες Χ-414.313,51 Υ=4.303.935,57), έχει πλάτος 6μ και μια λωρίδα ανά κατεύθυνση.

21. Την από 18.7.2018 εισήγηση της Δ/νσης Οδικών Υποδομών της Γεν. Γραμ. Υποδομών του Υπουργείου Υποδομών και Μεταφορών, προς το αρμόδιο Συμβούλιο Δημοσίων Έργων (Τμήμα Κατασκευών) με την οποία προτείνεται ο αποχαρακτηρισμός και η ένταξη στο δημοτικό οδικό δίκτυο του οδικού τμήματος του θέματος.

22. Την από 30.7.2018 γνωμοδότηση του Συμβουλίου Δημοσίων έργων, Τμήμα Κατασκευών, Συνεδρία 20, πράξη 6, στην οποία γνωμοδοτεί ομόφωνα για τον αποχαρακτηρισμό και την ένταξη στο δημοτικό οδικό δίκτυο του οδικού τμήματος του θέματος.

Και επειδή:

1. Το παλαιό οδικό τμήμα της Επαρχιακής Οδού 29 «Αιδηψός-Γιάλτρα-Λιχάς» στο τμήμα από τη συμβολή της με την Εθνική οδό 77 στον οικισμό Αιδηψός και έως τη συμβολή της με την νέα παράκαμψη Αγ. Νικολάου, έχει αντικατασταθεί από νέο με βελτιωμένα γεωμετρικά χαρακτηριστικά.

2. Οι αρμόδιοι Φορείς:

- Περιφερειακό Συμβούλιο Περιφέρειας Στερεάς Ελλάδας
- Διεύθυνση Τεχνικών Έργων Π.Ε. Ευβοίας, Περιφέρειας Στερεάς Ελλάδας
- Υπηρεσία Δόμησης Δήμου Ιστιαίας-Αιδηψού
- Δημοτικό Συμβούλιο Δήμου Ιστιαίας-Αιδηψού
- Γεν. Διεύθυνση Αρχαιοτήτων και Πολιτιστικής Κληρονομιάς, Εφορεία Αρχαιοτήτων Ευβοίας συνηγορούν στον αποχαρακτηρισμό του εν θέματι οδικού τμήματος.

3. Το προς αποχαρακτηρισμό οδικό τμήμα εξυπηρετεί πλέον την τοπική κυκλοφορία του οικισμού.

4. Ο αποχαρακτηρισμός αυτός προβλέπεται από τις διατάξεις του π.δ. 25/28-11-1929 (άρθρο 23, παράγραφοι 9-13) όπως συμπληρώθηκαν με τον αναγκαστικό νόμο 1956/1939 (ΦΕΚ 373Α/9-9-1939), αποφασίζουμε:

Να αποχαρακτηριστεί και να ενταχθεί στο δημοτικό οδικό δίκτυο το οδικό τμήμα (ΑΒΓ) της Επαρχιακής Οδού 29: «Αιδηψός-Γιάλτρα-Λιχάς» του νομού Ευβοίας, που διέρχεται από τον οικισμό του Αγ. Νικολάου (Δήμος Ιστιαίας-Αιδηψού), με αφετηρία την συμβολή της με την αρχική χάραξη της Ε.Ο. 77: «Χαλκίς-Ιστιαία-Αιδηψός» (οικισμός Αιδηψού) και πέρας την συμβολή της με την νέα παράκαμψη του οικισμού Αγ. Νικολάου (Επ. Οδός 29), όπως απεικονίζεται στον συνημμένο χάρτη της Διεύθυνσης Οδικών Υποδομών.


Από τις διατάξεις της απόφασης αυτής δεν προκύπτει δαπάνη σε βάρος του Κρατικού Προϋπολογισμού.

Η απόφαση αυτή και ο συνημμένος σε αυτή χάρτης, με τίτλο: [Αποχαρακτηρισμός του οδικού τμήματος (ΑΒΓ) της Επαρχιακής Οδού 29: «Αιδηψός-Γιάλτρα-Λιχάς» του Νομού Ευβοίας, που διέρχεται από τον οικισμό του Αγ. Νικολάου (Δ.Ιστιαίας-Αιδηψού), με αφετηρία την συμβολή της με την αρχική χάραξη της Ε.Ο.77: «Χαλκίς-Ιστιαία-Αιδηψός» (οικισμός Αιδηψού) έως τη συμβολή της με την Νέα Παράκαμψη του οικισμού Αγ. Νικολάου (Επ. Οδός 29)], να δημοσιευθούν στην Εφημερίδα της Κυβερνήσεως.

Αθήνα, 3 Οκτωβρίου 2018

Ο Υπουργός

ΧΡΗΣΤΟΣ ΣΠΙΡΤΖΗΣ

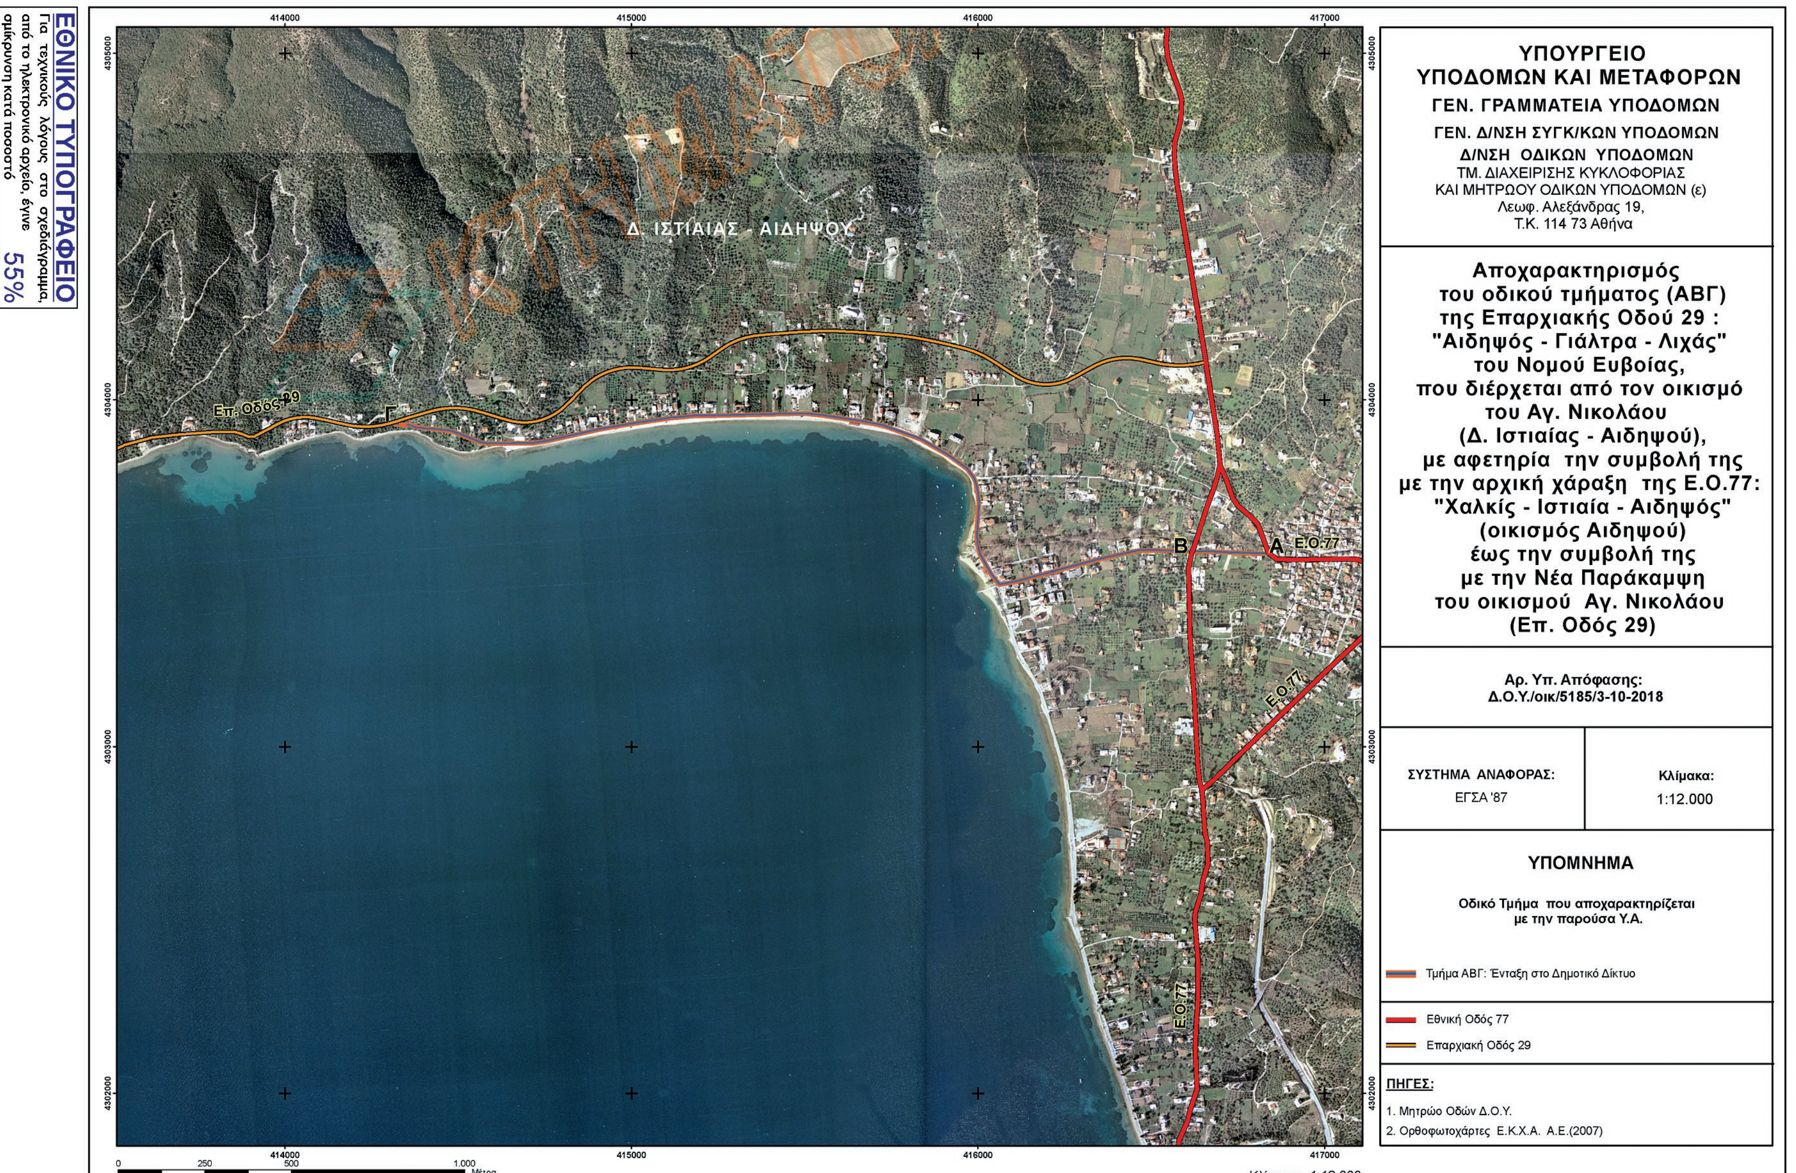

ΕΘΝΙΚΟ ΤΥΠΟΓΡΑΦΕΙΟ
Για τεχνικούς λόγους στο σχεδιάγραμμα, από το ηλεκτρονικό αρχείο, έγινε σμίκρυνση κατά ποσοστό 55%

Αριθμ. Δ25/ΦΜ1174/οικ.5387 (3)

Βεβαίωση μερικής αυτοδίκαιης άρσης της αναγκαστικής απαλλοτρίωσης ως προς το ακίνητο με αριθμό κτηματολογικού πίνακα (ΑΚΠ) 39028010, που απαλλοτριώθηκε με την κοινή απόφαση 1012892/953/0010/3.3.2006 (Δ΄ 211) των Υπουργών Οικονομικών και Περιβάλλοντος Χωροταξίας και Δημοσίων Έργων, για το έργο «Κατασκευή του αυτοκινητόδρομου ΠΑΘΕ Σκοτίνα-Κατερίνη υποτμήμα SAYT 3β, στον Α/Κ Πλάκας» στην Π.Ε, Πιερίας.

Ο ΥΠΟΥΡΓΟΣ
ΥΠΟΔΟΜΩΝ ΚΑΙ ΜΕΤΑΦΟΡΩΝ

Έχοντας υπόψη:

1. Τις διατάξεις του π.δ/τος 63/2005 (Α΄ 98) «κωδικοποίηση της νομοθεσίας για την Κυβέρνηση και τα κυβερνητικά όργανα» όπως τροποποιήθηκε και ισχύει.

2. Τις διατάξεις της παρ. 3 του άρθρου 11 του ν. 2882/2001 (Α΄ 17) «Κώδικας Αναγκαστικών Απαλλοτριώσεων Ακινήτων», όπως τροποποιήθηκαν και ισχύουν.

3. Τις διατάξεις του π.δ/τος 123/2017 (Α΄ 151) «Οργανισμός του Υπουργείου Υποδομών, και Μεταφορών».

4. Τις διατάξεις του άρθρου 3 του π.δ. 70/2015 (Α΄ 114) περί της ανασύστασης του Υπουργείου Υποδομών, Μεταφορών και Δικτύων σε συνδυασμό με τις διατάξεις του άρθρου 4 του π.δ/τος 123/2016 (Α΄ 208) περί της μετονομασίας του σε Υπουργείο Υποδομών και Μεταφορών.

5. Τις διατάξεις του π.δ/τος 125/2016 (Α΄ 210) «Διορισμός Υπουργών, Αναπληρωτών Υπουργών και Υφυπουργών».

6. Την απόφαση οικ. 268/29.05.2017 (Β΄1911) του Υπουργού και της Υφυπουργού Υποδομών Μεταφορών και Δικτύων «Μεταβίβαση δικαιώματος υπογραφής «με εντολή Υπουργού ή Υφυπουργού» κατά περίπτωση στους: Γενικό Γραμματέα Υπουργείου Υποδομών, Μεταφορών και Δικτύων, Γενικό Γραμματέα Υποδομών. Προϊσταμένους Διευθύνσεων και Προϊσταμένους Τμημάτων του Υπουργείου καθώς και στο Γενικό Επιθεωρητή ΣΕΕΥΜΕ».

Αφού είδαμε:

1. Την κοινή υπουργική απόφαση 1012892/953/0010/3.03.2006 (Δ΄211) με την οποία κηρύχθηκε η απαλλοτρίωση των ακινήτων για την κατασκευή του αυτοκινητόδρομου ΠΑΘΕ Σκοτίνα-Κατερίνη υπότμημα SAYT 3β, στον Α/Κ Πλάκας στην περιοχή του Δήμου Λιτόχωρου στην Περιφερειακή Ενότητα Πιερίας.

2. Την κοινή υπουργική απόφαση 1049673/2247/Δ0010/11.06.2010 (ΑΑΠ΄253) με την οποία ανακλήθηκε μερικά η παραπάνω απαλλοτρίωση ως προς τα ακίνητα με ΑΚΠ 39028003,39028004,39028005, 39028006,39028007, 39028008 και 39028009. Για την ιδιοκτησία με ΑΚΠ 39028010 ανακλήθηκε έκταση 223 τμ.

3. Το από 11.05.2009 ανακλητικό κτηματολόγιο στο οποίο, η ιδιοκτησία με ΑΚΠ 39028010 ανακαλείται ολικά για έκταση 223,00 τμ και 50,00 τμ.Εκ παραδρομής και συγκεκριμένα το τμήμα των 50,00 τμ δεν ανακλήθηκε με την κοινή υπουργική απόφαση 1049673/2247/Δ0010/11.06.2010 (ΑΑΠ 253), βεβαιώνουμε:

Την μερική αυτοδίκαιη άρση της αναγκαστικής απαλλοτρίωσης ακινήτων που κηρύχθηκε με την κοινή υπουργική απόφαση 1012892/953/0010/3.03.2006 (Δ΄211) των Υπουργών Οικονομικών και Περιβάλλοντος Χωροταξίας και Δημοσίων Έργων, για το έργο «Κατασκευή του αυτοκινητόδρομου ΠΑΘΕ Σκοτίνα-Κατερίνη υπότμημα SAYT 3β, στον Α/Κ Πλάκας» στην περιοχή του Δήμου Λιτόχωρου στην Περιφερειακή Ενότητα Πιερίας και ειδικότερα του τμήματος έκτασης 50,00 τ.μ. της ιδιοκτησίας με ΑΚΠ 39028010 όπως αυτή εικονίζεται με κλίμακα 1:500 στο ανακλητικό κτηματολογικό διάγραμμα και στον αντίστοιχο ανακλητικό κτηματολογικό πίνακα της Γ.Γ.Δ.Ε. ΕΥΔΕ/ΠΑΘΕ ΤΚΕ Θεσσαλονίκης που έχει συντάξει ο Π. Τζάνης και έχει θεωρήσει ο Δ/ντής της Προϊσταμένης αρχής Ε.Αγγελής στις 11.5.2009, γιατί δεν συντελέστηκε εμπρόθεσμα.

Η απόφαση αυτή να δημοσιευθεί στην Εφημερίδα της Κυβερνήσεως.

Μαρούσι, 28 Σεπτεμβρίου 2018

Με εντολή Υπουργού
Ο Γενικός Γραμματέας Υποδομών

ΓΕΩΡΓΙΟΣ ΔΕΔΕΣ

Αριθμ. Φ. 11/0/5444 (4)

Ειδοποίηση παρακατάθεσης νομιμότοκης αποζημίωσης ακινήτων που έχουν απαλλοτριωθεί με την κοινή απόφαση 1090861/5412/0010/10.8.1994 (ΦΕΚ Δ΄867) για την βελτίωση-διαπλάτυνση της Ε.Ο. Θεσ/νικής-Σερρών στο τμήμα από κόμβο Λαγκαδά έως κόμβο Δερβενίου.

Ο ΥΠΟΥΡΓΟΣ
ΥΠΟΔΟΜΩΝ ΚΑΙ ΜΕΤΑΦΟΡΩΝ

Έχοντας υπόψη:

1. Τις διατάξεις του π.δ/τος 63/2005 (Α΄98) «Κωδικοποίηση της νομοθεσίας για την κυβέρνηση και τα κυβερνητικά όργανα».

2. Τις διατάξεις των άρθρων 7 και 8 του ν. 2882/2001 (Α΄17) «Κώδικας Αναγκαστικών απαλλοτριώσεων» όπως ισχύει.

3. Τις διατάξεις του π.δ/τος 123/2017 (Α΄151) «Οργανισμός του Υπουργείου Υποδομών, και Μεταφορών».

4. Τις διατάξεις του άρθρου 3 του π.δ/τος 70/2015, (Α΄114) περί της ανασύστασης του Υπουργείου Υποδομών, Μεταφορών, και Δικτύων, σε συνδυασμό με τις διατάξεις του άρθρου 4 του π.δ/τος 123/2016, (Α΄208) περί της μετονομασίας του Υπουργείου Υποδομών, Μεταφορών και Δικτύων σε Υπουργείο Υποδομών και Μεταφορών.

5. Τις διατάξεις του π.δ/τος 125/2016 (Α΄210) «Διορισμός Υπουργών, Αναπληρωτών Υπουργών και Υφυπουργών».

6. Την απόφαση οικ.268/29.05.2017 (Β΄1911) του Υπουργού και της Υφυπουργού «Μεταβίβαση δικαιώματος υπογραφής «με εντολή Υπουργού ή Υφυπουργού» κατά περίπτωση στους: Γενικό Γραμματέα Υπουργείου

Υποδομών και Μεταφορών, Γενικό Γραμματέα Υποδομών, και Προϊσταμένους Γενικών Διευθύνσεων, Προϊσταμένους Διευθύνσεων και Προϊσταμένους Τμημάτων του Υπουργείου καθώς και στον Γενικό Επιθεωρητή ΣΕΕΥΜΕ».

7. Την κοινή υπουργική απόφαση 1090861/5412/0010/10.8.1994 (ΦΕΚ Δ΄867) του θέματος με την οποία απαλλοτριώθηκαν τα ακίνητα.

8. Τον πίνακα παρακατάθεσης των αποζημιώσεων κατά ιδιοκτησία με ημερομηνία 28.4.2017 όπως έχει συνταχθεί σε εκτέλεση της αριθμ. 3362/26.4. 2013 απόφασης του Ειρηνοδικείου Θεσσαλονίκης, και της αριθμ. 5442/16.4.2015 απόφασης του Μονομελούς Πρωτοδικείου Θεσσαλονίκης, ειδοποιούμε:

1) Τα πρόσωπα που έχουν ή αξιώνουν εμπράγματα δικαιώματα στα ακίνητα που έχουν απαλλοτριωθεί με την απόφαση που αναφέρεται στο θέμα ότι, η αποζημίωση των εκτάσεων και των επικειμένων τους όπως σημειώνονται στα σχετικά κτηματολόγια, έχει κατατεθεί στο Ταμείο Παρακαταθηκών και Δανείων Αθήνας με την έκδοση του γραμματίου παρακαταθήκης Νο: 18759/16.3.2018 ποσού 34.790,14 ευρώ.

Η αποζημίωση έχει κατατεθεί υπέρ των φερομένων ως ιδιοκτητών κατά τις ενδείξεις των σχετικών κτηματολογίων σε συνδυασμό με τις ενδείξεις της καθοριστικής των αποζημιώσεων απόφασης και θα καταβληθεί στους δικαιούχους σύμφωνα με τις διατάξεις του ν. 2882/2001 (Α΄17) ως ισχύει.

2) Τους δικηγόρους που παραστάθηκαν υπέρ των προσώπων που έχουν ή αξιώνουν εμπράγματα δικαιώματα στα ακίνητα, που έχουν απαλλοτριωθεί με την απόφαση που αναφέρεται στο θέμα, ότι η αμοιβή και τα έξοδά τους έχουν κατατεθεί στο Ταμείο Παρακαταθηκών και Δανείων Αθήνας με την έκδοση του γραμματίου παρακαταθήκης Νο: 18755/16.3.2018 ποσού 293,00 ευρώ.

Η ειδοποίηση αυτή να δημοσιευθεί στην Εφημερίδα της Κυβερνήσεως.

Μαρούσι, 2 Οκτωβρίου 2018

Με εντολή Υπουργού
Η Αναπληρώτρια Προϊσταμένη Διεύθυνσης

ΕΥΓΕΝΙΑ ΚΑΛΟΦΩΛΙΑ



ΕΘΝΙΚΟ ΤΥΠΟΓΡΑΦΕΙΟ

Το Εθνικό Τυπογραφείο αποτελεί δημόσια υπηρεσία υπαγόμενη στο Υπουργείο Διοικητικής Ανασυγκρότησης και έχει την ευθύνη τόσο για τη σύνταξη, διαχείριση, εκτύπωση και κυκλοφορία των Φύλλων της Εφημερίδας της Κυβερνήσεως (ΦΕΚ), όσο και για την κάλυψη των εκτυπωτικών - εκδοτικών αναγκών του δημοσίου και του ευρύτερου δημόσιου τομέα (ν. 3469/2006/Α΄ 131 και π.δ. 29/2018/Α΄58).

1. ΦΥΛΛΟ ΤΗΣ ΕΦΗΜΕΡΙΔΑΣ ΤΗΣ ΚΥΒΕΡΝΗΣΕΩΣ (ΦΕΚ)

• Τα **ΦΕΚ σε ηλεκτρονική μορφή** διατίθενται δωρεάν στο **www.et.gr**, την επίσημη ιστοσελίδα του Εθνικού Τυπογραφείου. Όσα ΦΕΚ δεν έχουν ψηφιοποιηθεί και καταχωριστεί στην ανωτέρω ιστοσελίδα, ψηφιοποιούνται και αποστέλλονται επίσης δωρεάν με την υποβολή αίτησης, για την οποία αρκεί η συμπλήρωση των αναγκαίων στοιχείων σε ειδική φόρμα στον ιστότοπο www.et.gr.

• Τα **ΦΕΚ σε έντυπη μορφή** διατίθενται σε μεμονωμένα φύλλα είτε απευθείας από το Τμήμα Πωλήσεων και Συνδρομητών, είτε ταχυδρομικά με την αποστολή αιτήματος παραγγελίας μέσω των ΚΕΠ, είτε με ετήσια συνδρομή μέσω του Τμήματος Πωλήσεων και Συνδρομητών. Το κόστος ενός ασπρόμαυρου ΦΕΚ από 1 έως 16 σελίδες είναι 1,00 €, αλλά για κάθε επιπλέον οκτασέλιδο (ή μέρος αυτού) προσαυξάνεται κατά 0,20 €. Το κόστος ενός έγχρωμου ΦΕΚ από 1 έως 16 σελίδες είναι 1,50 €, αλλά για κάθε επιπλέον οκτασέλιδο (ή μέρος αυτού) προσαυξάνεται κατά 0,30 €. Το τεύχος Α.Σ.Ε.Π. διατίθεται δωρεάν.

• **Τρόποι αποστολής κειμένων προς δημοσίευση:**

Α. Τα κείμενα προς δημοσίευση στο ΦΕΚ, από τις υπηρεσίες και τους φορείς του δημοσίου, αποστέλλονται ηλεκτρονικά στη διεύθυνση **webmaster.et@et.gr** με χρήση προηγμένης ψηφιακής υπογραφής και χρονοσήμανσης.

Β. Κατ' εξαίρεση, όσοι πολίτες δεν διαθέτουν προηγμένη ψηφιακή υπογραφή μπορούν είτε να αποστέλλουν ταχυδρομικά, είτε να καταθέτουν με εκπρόσωπό τους κείμενα προς δημοσίευση εκτυπωμένα σε χαρτί στο Τμήμα Παραλαβής και Καταχώρισης Δημοσιευμάτων.

• Πληροφορίες, σχετικά με την αποστολή/κατάθεση εγγράφων προς δημοσίευση, την ημερήσια κυκλοφορία των Φ.Ε.Κ., με την πώληση των τευχών και με τους ισχύοντες τιμοκαταλόγους για όλες τις υπηρεσίες μας, περιλαμβάνονται στον ιστότοπο (www.et.gr). Επίσης μέσω του ιστότοπου δίδονται πληροφορίες σχετικά με την πορεία δημοσίευσης των εγγράφων, με βάση τον Κωδικό Αριθμό Δημοσιεύματος (ΚΑΔ). Πρόκειται για τον αριθμό που εκδίδει το Εθνικό Τυπογραφείο για όλα τα κείμενα που πληρούν τις προϋποθέσεις δημοσίευσης.

2. ΕΚΤΥΠΩΤΙΚΕΣ - ΕΚΔΟΤΙΚΕΣ ΑΝΑΓΚΕΣ ΤΟΥ ΔΗΜΟΣΙΟΥ

Το Εθνικό Τυπογραφείο ανταποκρινόμενο σε αιτήματα υπηρεσιών και φορέων του δημοσίου αναλαμβάνει να σχεδιάσει και να εκτυπώσει έντυπα, φυλλάδια, βιβλία, αφίσες, μπλοκ, μηχανογραφικά έντυπα, φακέλους για κάθε χρήση, κ.ά.

Επίσης σχεδιάζει ψηφιακές εκδόσεις, λογότυπα και παράγει οπτικοακουστικό υλικό.

Ταχυδρομική Διεύθυνση: Καποδιστρίου 34, τ.κ. 10432, Αθήνα

ΤΗΛΕΦΩΝΙΚΟ ΚΕΝΤΡΟ: 210 5279000 - fax: 210 5279054

ΕΞΥΠΗΡΕΤΗΣΗ ΚΟΙΝΟΥ
Πωλήσεις - Συνδρομές: (Ισόγειο, τηλ. 210 5279178 - 180)
Πληροφορίες: (Ισόγειο, Γρ. 3 και τηλεφ. κέντρο 210 5279000)
Παραλαβή Δημ. Ύλης: (Ισόγειο, τηλ. 210 5279167, 210 5279139)

Ωράριο για το κοινό: Δευτέρα ως Παρασκευή: 8:00 - 13:30

Ιστότοπος: **www.et.gr**

Πληροφορίες σχετικά με την λειτουργία του ιστότοπου: **helpdesk.et@et.gr**

Αποστολή ψηφιακά υπογεγραμμένων εγγράφων προς δημοσίευση στο ΦΕΚ: **webmaster.et@et.gr**

Πληροφορίες για γενικό πρωτόκολλο και αλληλογραφία: **grammateia@et.gr**

Πείτε μας τη γνώμη σας,

για να βελτιώσουμε τις υπηρεσίες μας, συμπληρώνοντας την ειδική φόρμα στον ιστότοπό μας.

